


貸事務所

～ 一宮市大宮3丁目 ～

- ・ 駐車場あり
- ・ リフォーム済
- ・ 一宮大垣線沿い



物件詳細

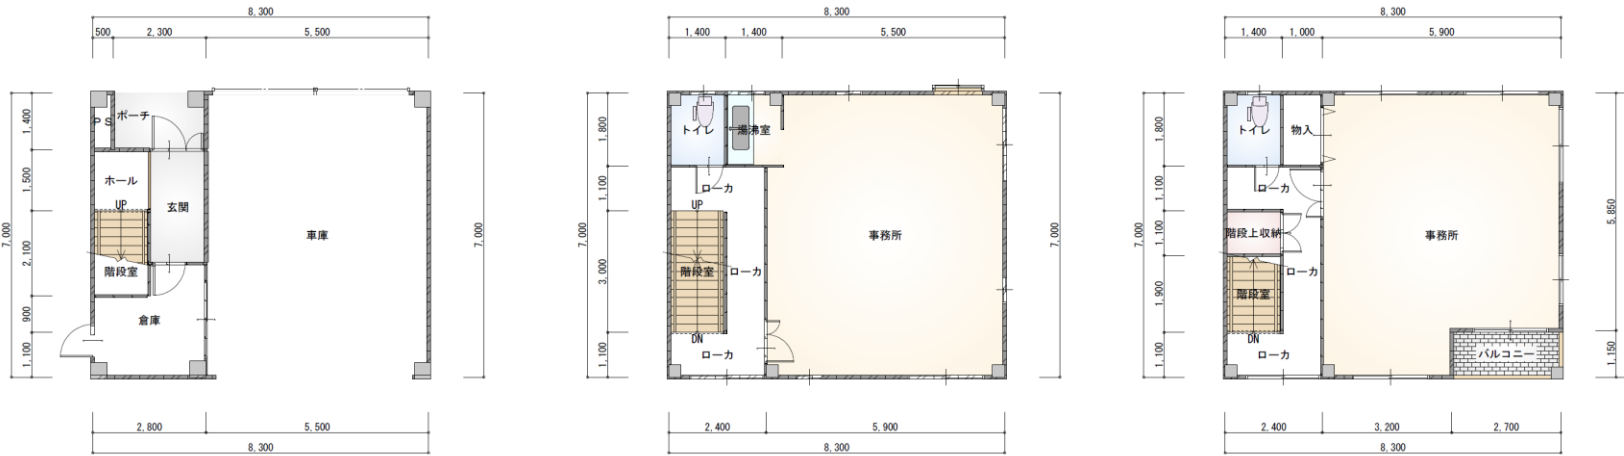

1階 平面図 S:1/110

2階 平面図 S:1/110

3階 平面図 S:1/110

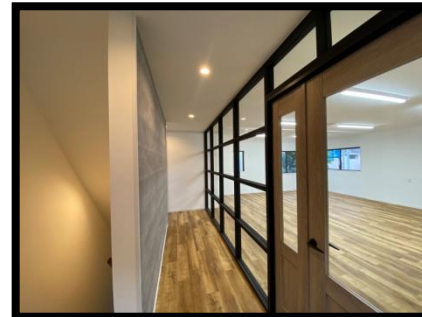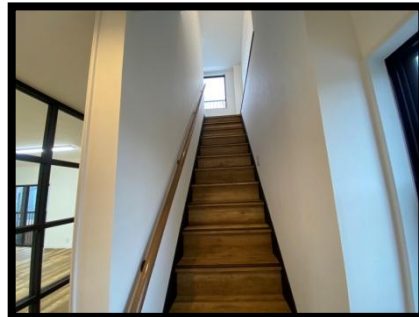

住宅地図



物件概要

- 使用面積 1階: 52.68㎡ 2階: 58.10㎡ 3階: 54.99㎡
合計: 165.77㎡ (50.14坪)
- 築年月 平成6年9月15日新築
- 構造 鉄筋コンクリート造陸屋根3階建
- 賃料 **30万円/月額(消費税込み)**
- 敷金 3ヶ月分
- 礼金 1ヶ月分
- 物件所在 一宮市大宮3丁目8-2
- 契約期間 2年(自動更新)
- 設備 上下水道・電気
- 引渡日 相談
- 取引態様 媒介
- 交通 名鉄バス「宮西小学校前」まで徒歩約3分
- 備考 ・ 駐車場約5台 ・ 内装リフォーム済
・ その他、諸条件は応相談

全日本不動産協会会員

有限会社 ケイプランニング

愛知県知事(2)22738号

〒493-0001 一宮市更屋敷字奥屋敷 71-1

TEL 0586-51-5933 FAX 0586-80-8240

営業時間 am9:00~pm6:00

E-mail: info@kplanning-co.jp

URL: <http://www.kplanning-co.jp>