


貸地


トラック駐車場 事業用地として

～ 一宮市木曾川町外割田 ～

住宅地図

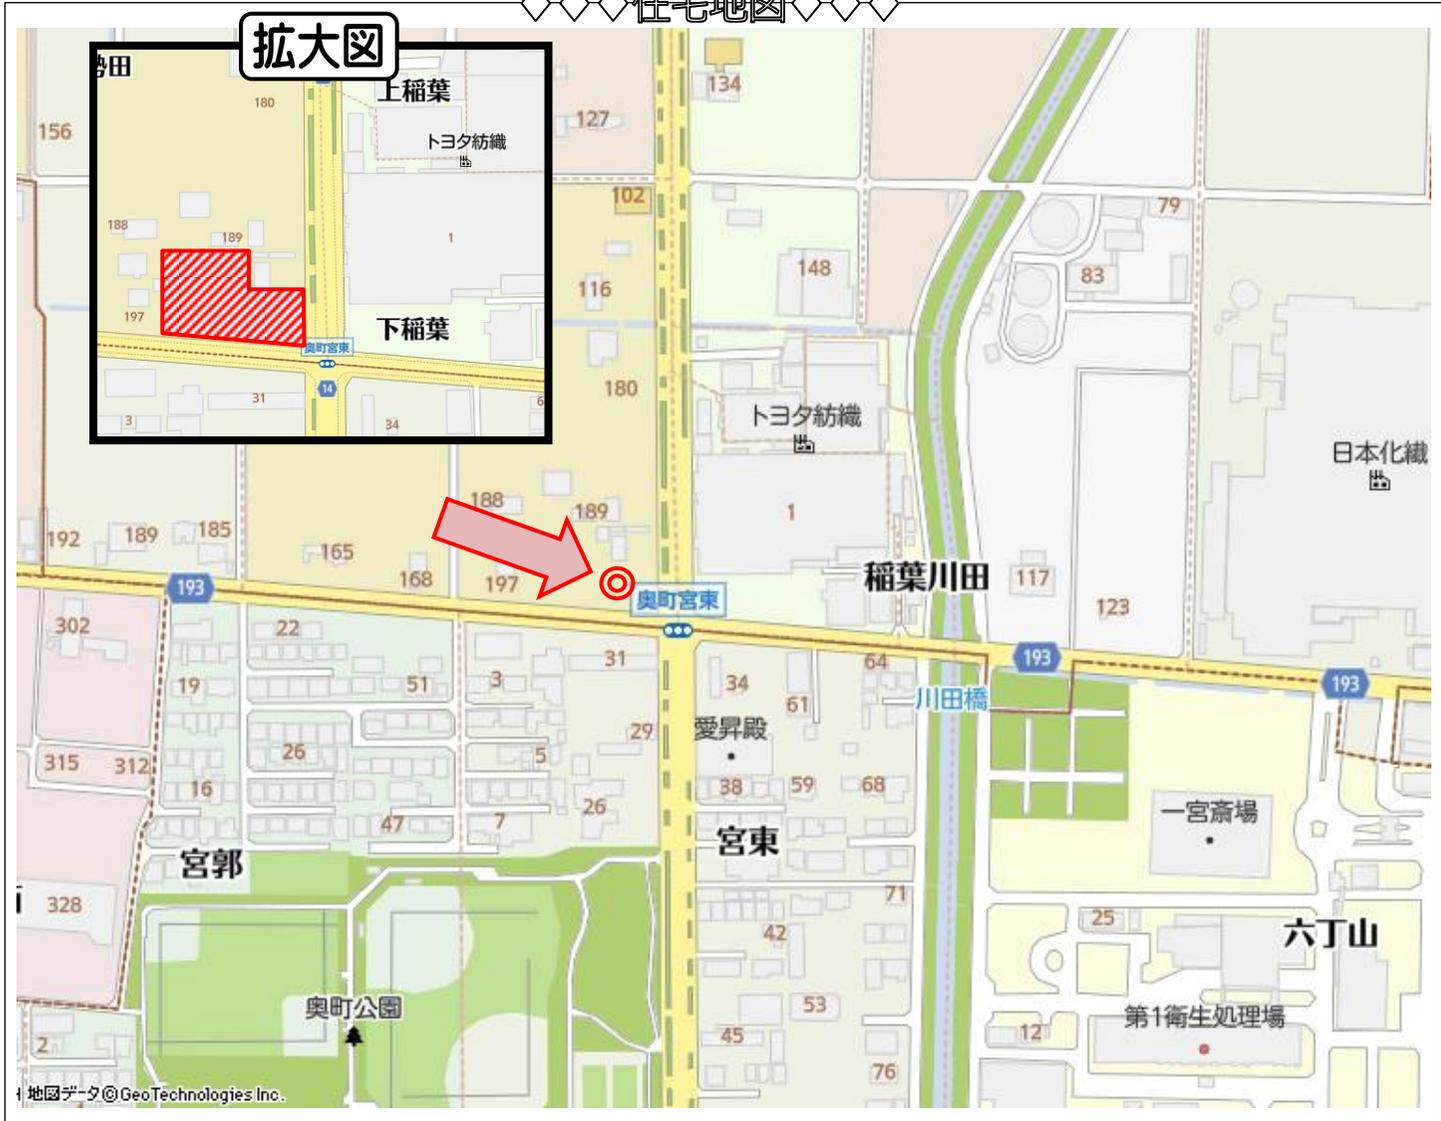

参考図

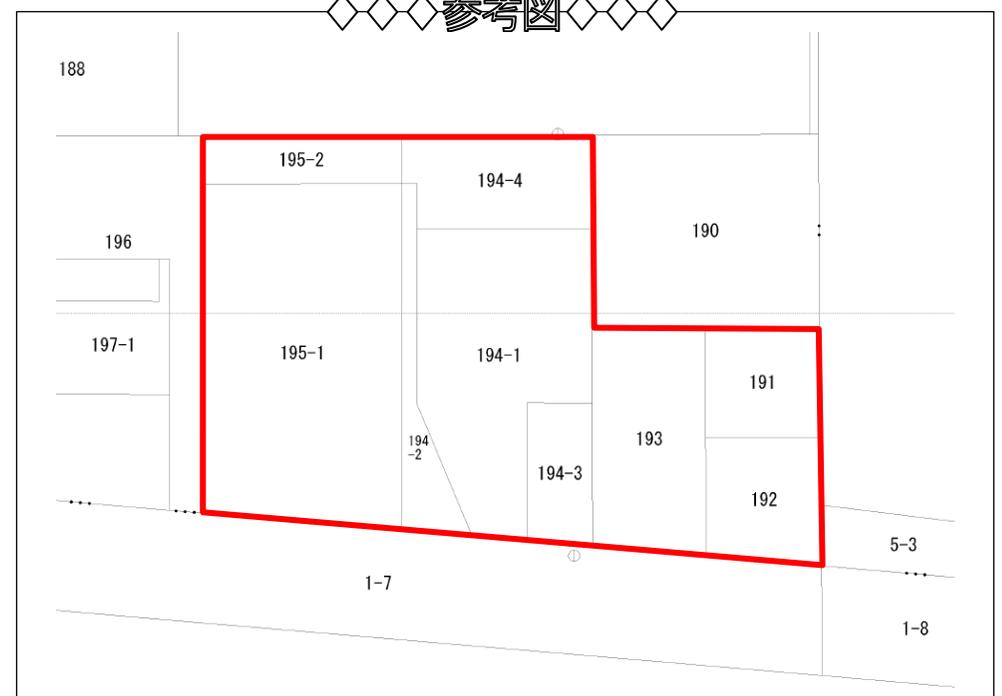

物件概要

- 土地面積 2,489㎡ (752.92坪)
- 賃料 **650,000円** / 月額
- 敷金 3ヶ月 ● 礼金 1ヶ月
- 物件所在 一宮市木曾川町外割田字伊勢田 191、他8筆
- 都市計画 市街化調整区域 ● 地目 雑種地・田
- 建ぺい率 60% ● 容積率 200%
- 現況 更地 (アスファルト敷き)
- 最適用途 事業用地、トラック駐車場
- 設備 上水道、電気
- 備考 建物を建てる場合は、敷金6ヶ月
その他諸条件は応相談
- 最寄り駅 名鉄尾西線「玉ノ井駅」徒歩約18分
- 引渡日 相談 ● 引渡条件 相談
- 取引態様 貸主

全日本不動産協会会員
有限会社 **ケイプランニング**

愛知県知事(2)22738号
〒491-0134 一宮市更屋敷字奥屋敷 71-1
TEL 0586-51-5933 FAX 0586-80-8240

営業時間 am9:00～pm6:00
E-mail: info@kplanning-co.jp
URL: <http://www.kplanning-co.jp/>